


3590

Mål er center/center af søjler

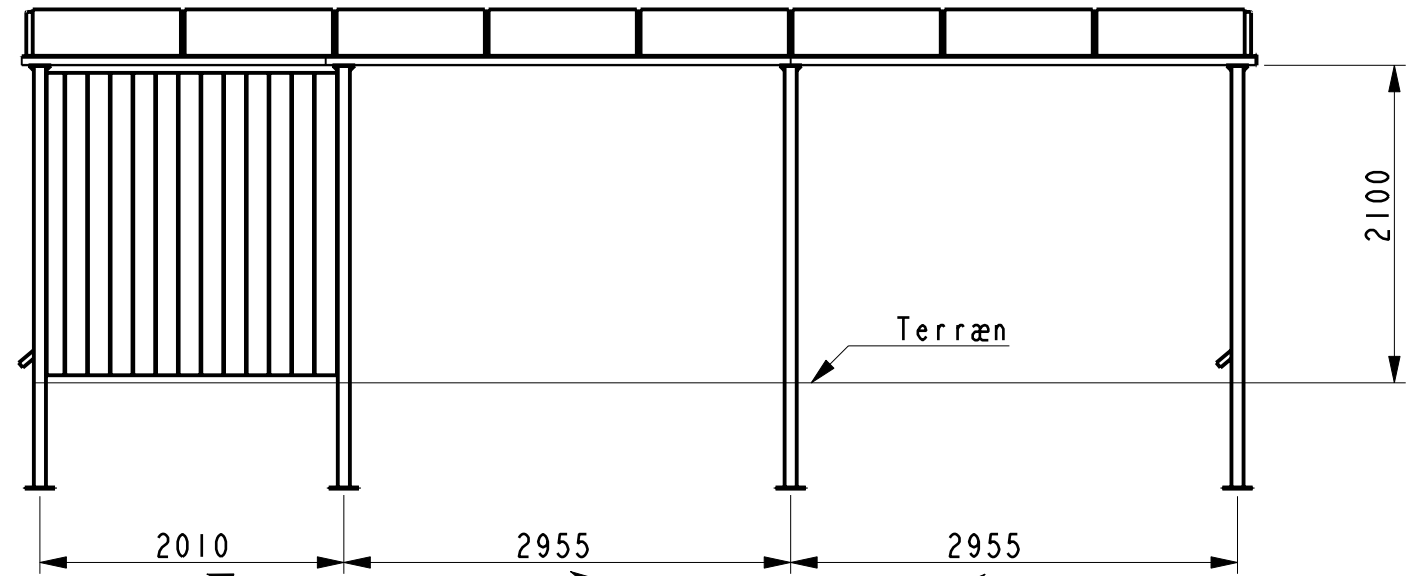

2100


Terræn

2010

2955


2955

Mål er center/center af søjler

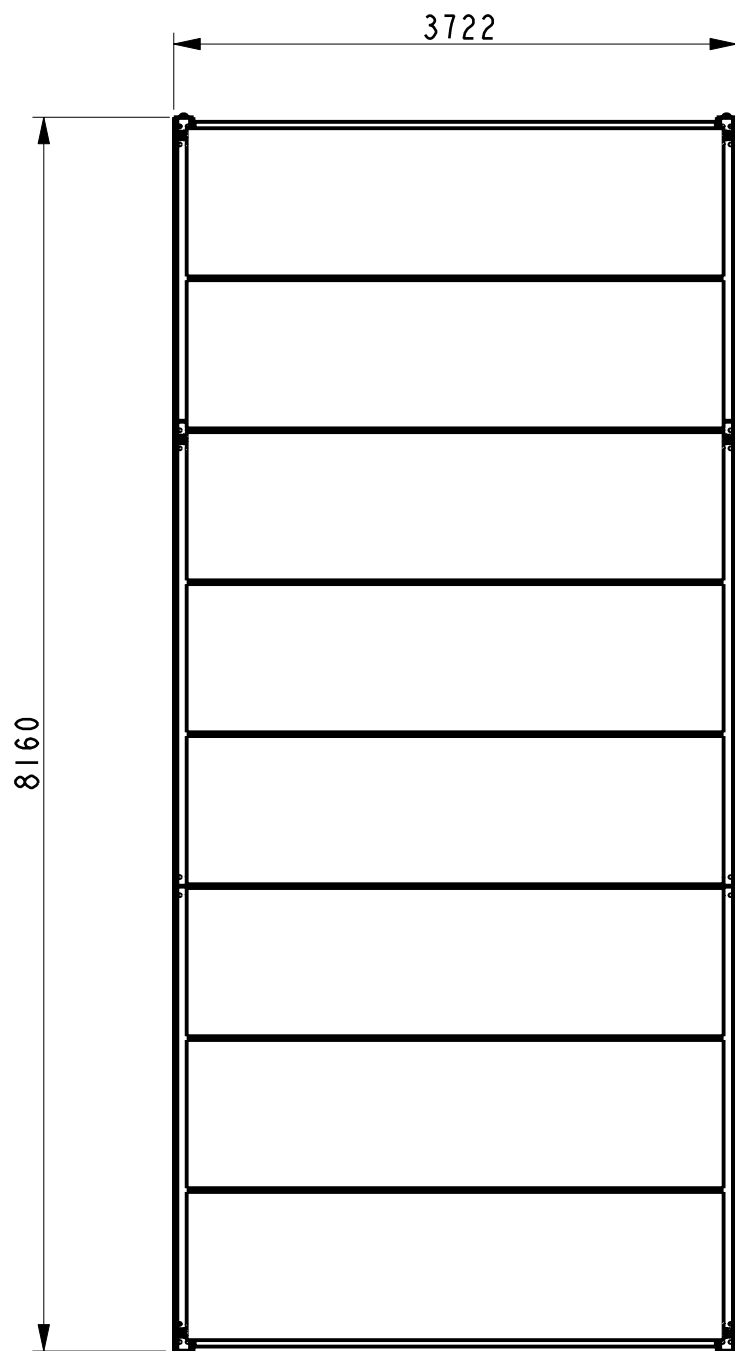

3722

8160

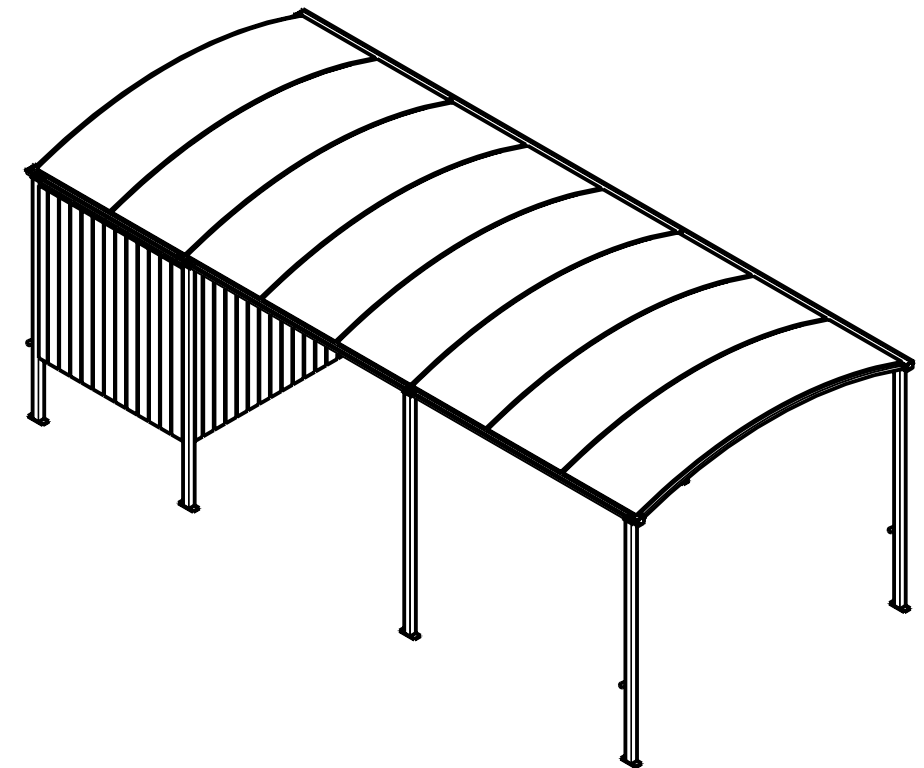

FRIMÅLTOLERANCER DS 2075 - DIN 7168													
For mål uden toleranceangivelser gælder den afkrydsede række													
		linære mål								vinkel mål			
		over til	0	6	30	120	315	1000	2000	korteste ben			
		mål	6	30	120	315	1000	2000	4000	0	10	120	
		middel +/-	.1	.2	.3	.5	.8	1.2	2.0	1°	30	20	
		grov +/-	.2	.5	.8	1.2	2.0	3.0	4.0	middel +/-	1°	2°	
		m. grov +/-	.5	1.0	1.5	2.0	3.0	4.0	6.0	m. grov +/-	1°	2°	
DATO	SIGN.	RETTELSE	UBEN. REJFN.:		SCANDINAVIAN STEELHOUSE					MÅLF:	TEGN.	28-Apr-06	MOK
EMNEVEGT(Kg):			UBEN. OVERFL.:		Bækkeskovstræde 13					1:50	GODK.	28-Apr-06	JL J
MAT. VARENR.:			UBEN. RADIER:		DK-4733 Tappernøje					REVISION NR.: pdmrev			
MAT. DIMENSION:			UBEN. SVEJSN:		Carport enkelt					701352			
MAT. KVALITET:			OVERFL. BEH.:		med redskabsskur, 3722x8160								